

Anexo I

Projetos Técnico Descritivo

Processo Licitatório N° 01/2018
Pregão Presencial N° 01/2018

Aquisição de móveis e painéis para Câmara de Vereadores
Jupia - SC







Mesa Plenário Completa

Desenho Técnico


Vista Topo >

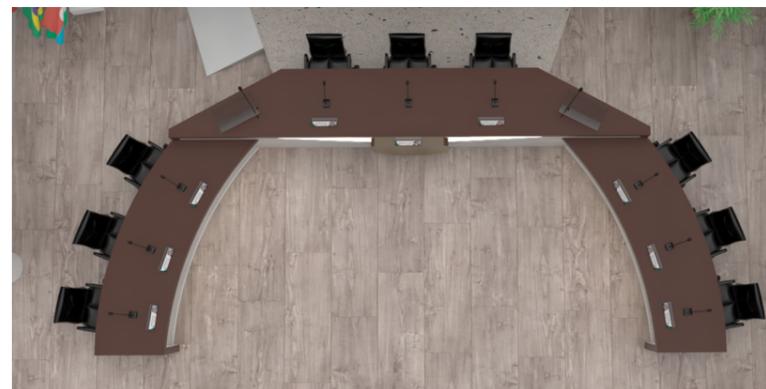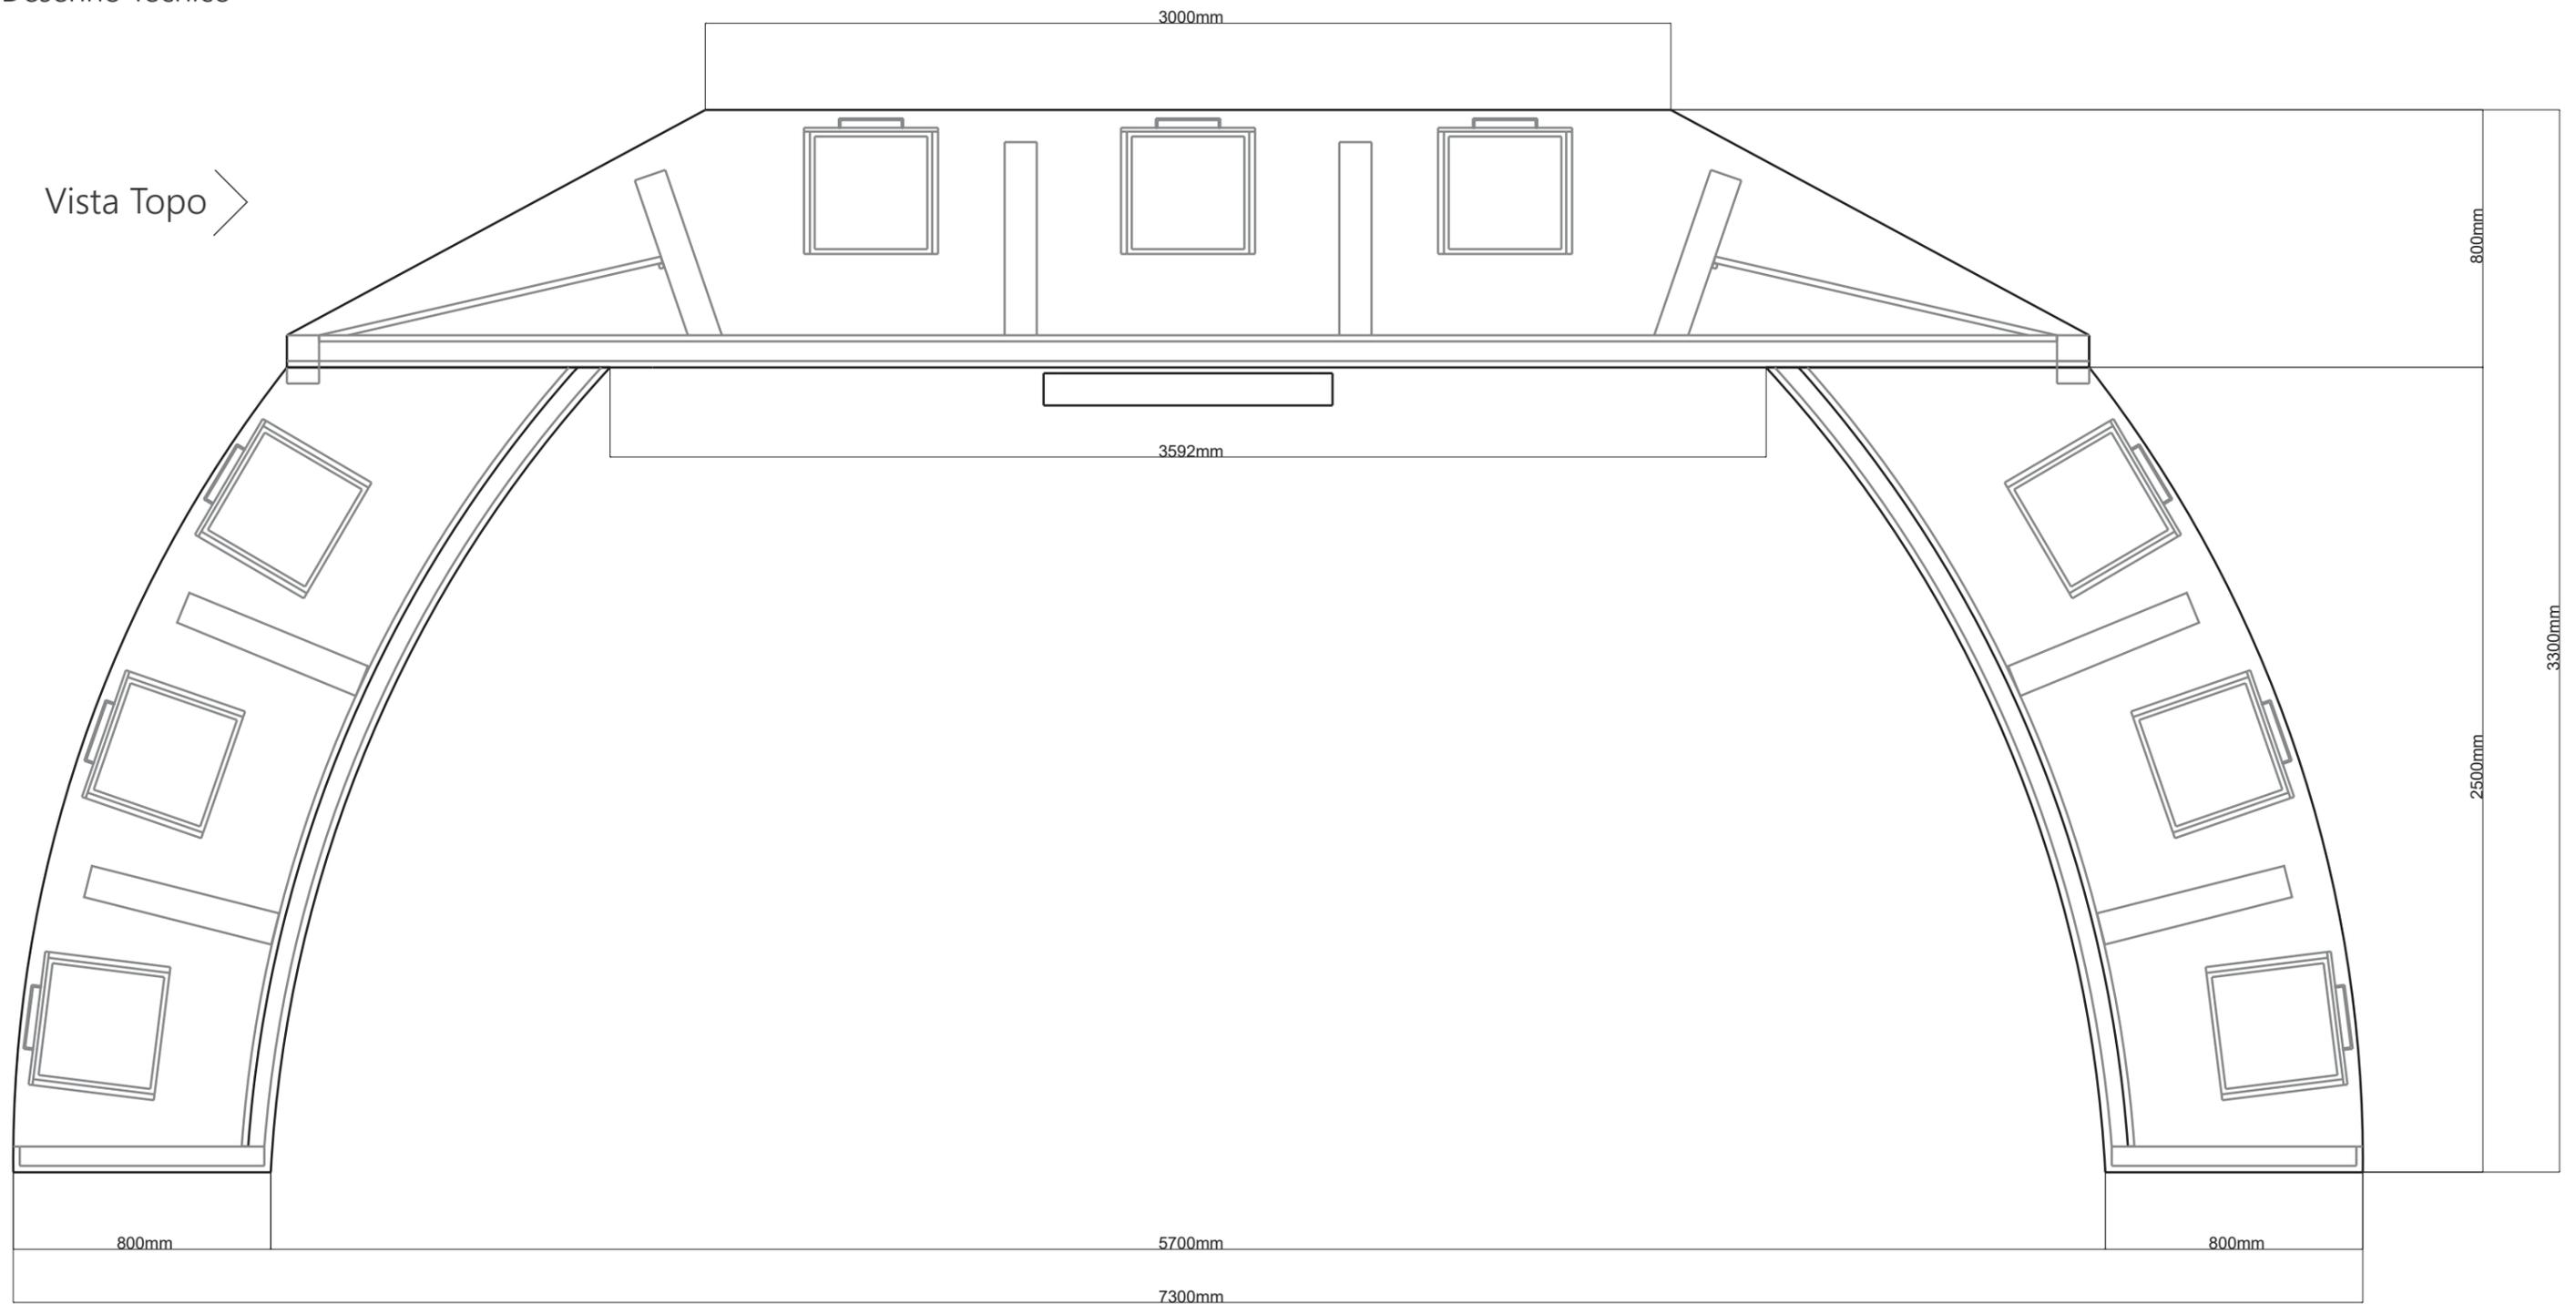


Ítem 01	Mesa Plenário Completa	
Unid. Medida: MM	Escala: 1/20	
Quantidade: 01 unidade		
Materials:	MDF melamínico. *Nordic Trend / Arauco *Cobre Metalic / Guararapes Granito - Marom Madeira	

Mesa Central Plenário


Desenho Técnico

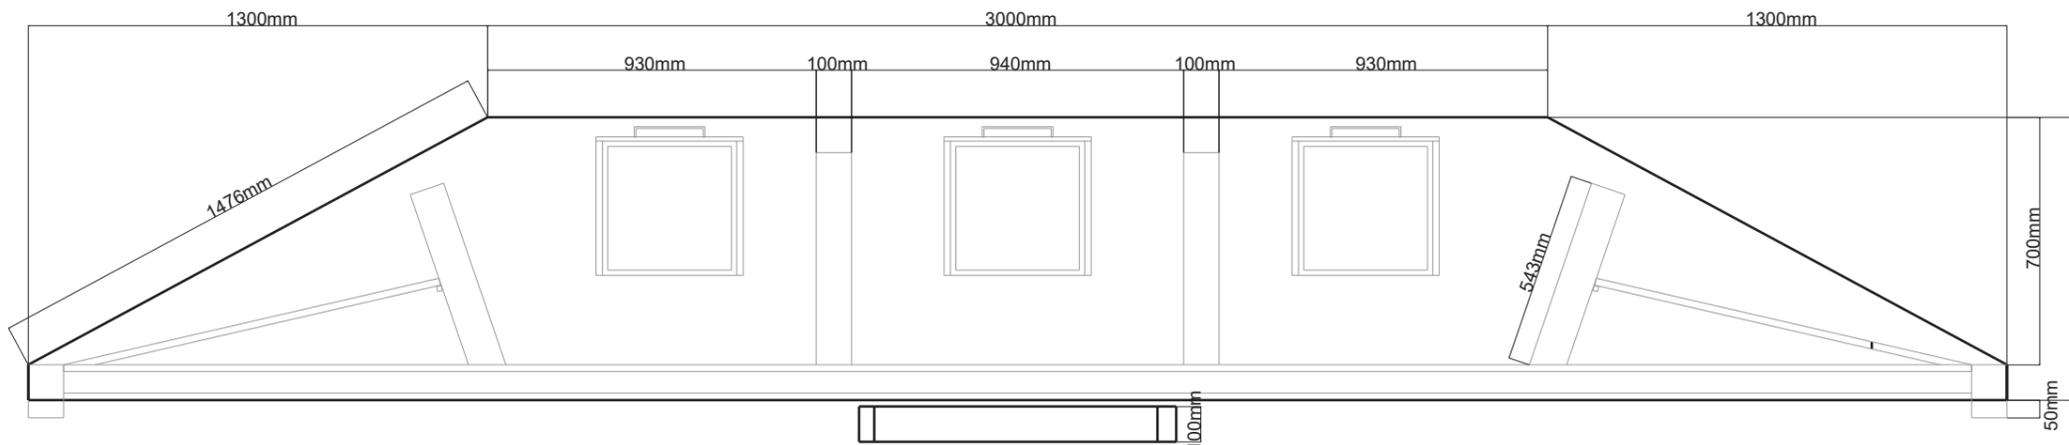

Vista Topo

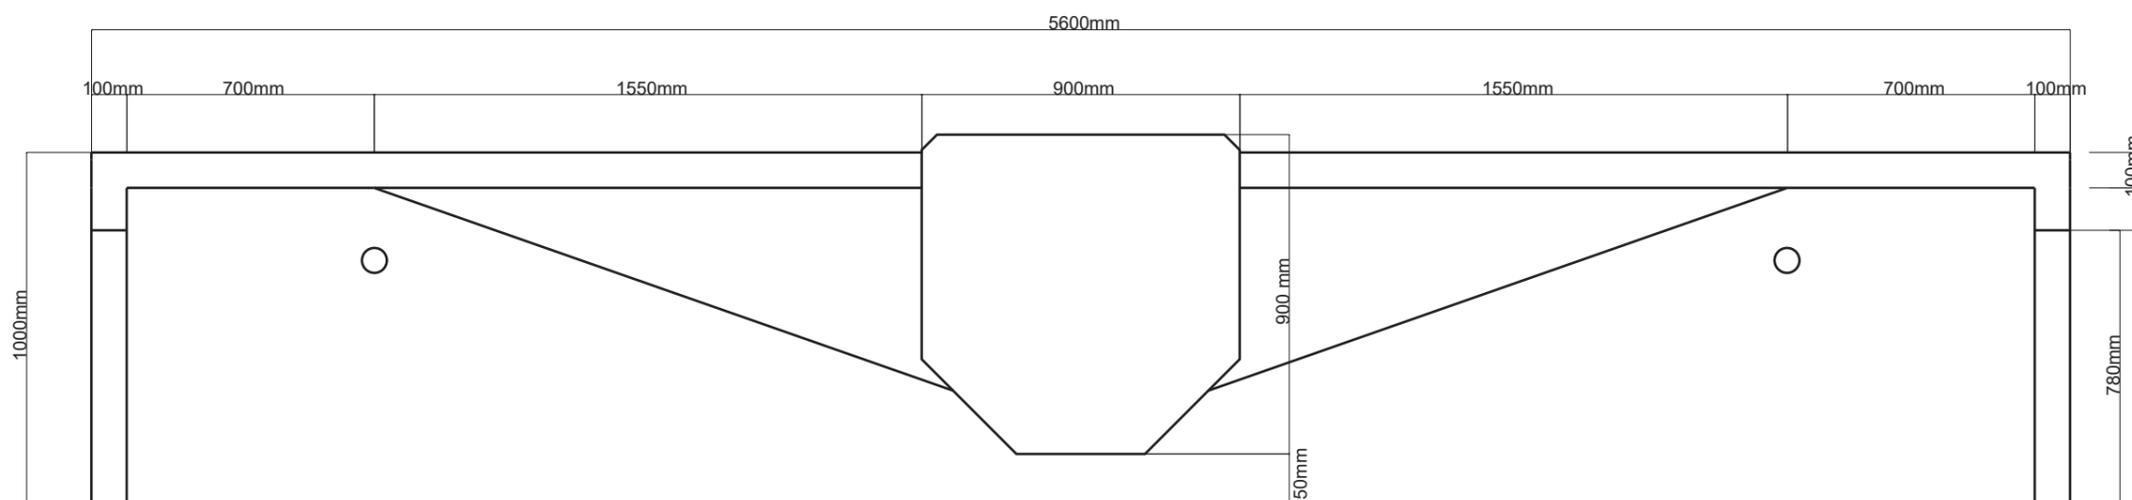

Vista Frontal

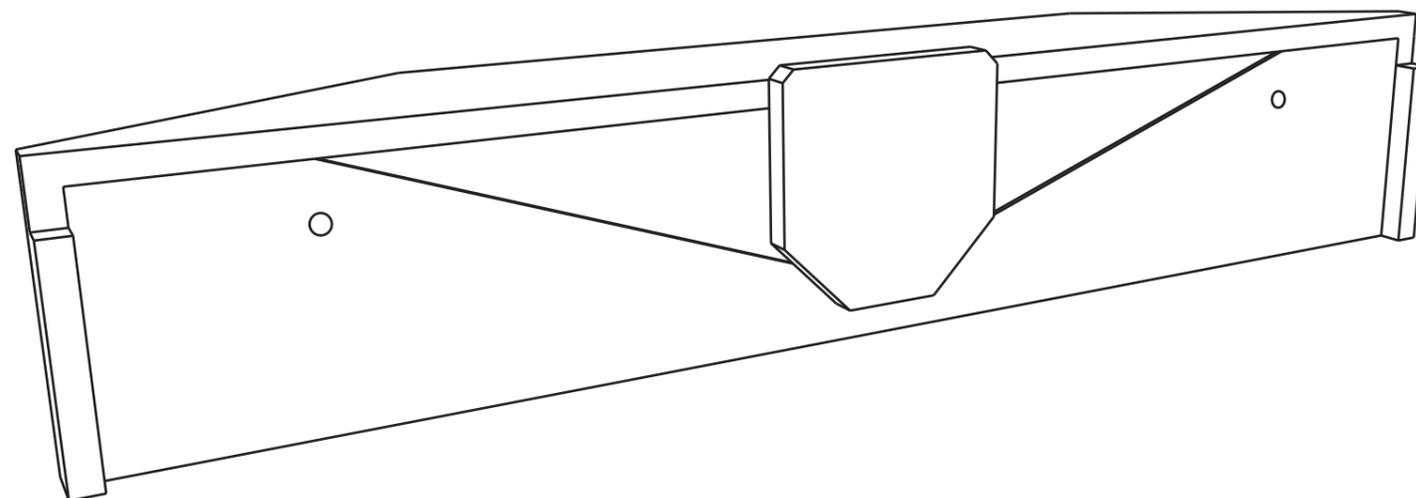

Perspectiva



Ítem **01_A** **Mesa Central Plenário**


Unid. Medida: **MM**

Escala: **1/20**

Quantidade: **01 unidade**

Materials: **MDF** melamínico.
*Nordic Trend / Arauco
*Cobre Metálico / Guararapes
Granito - Marom Madeira

Superfície revestida
Granito - Marom Madeira

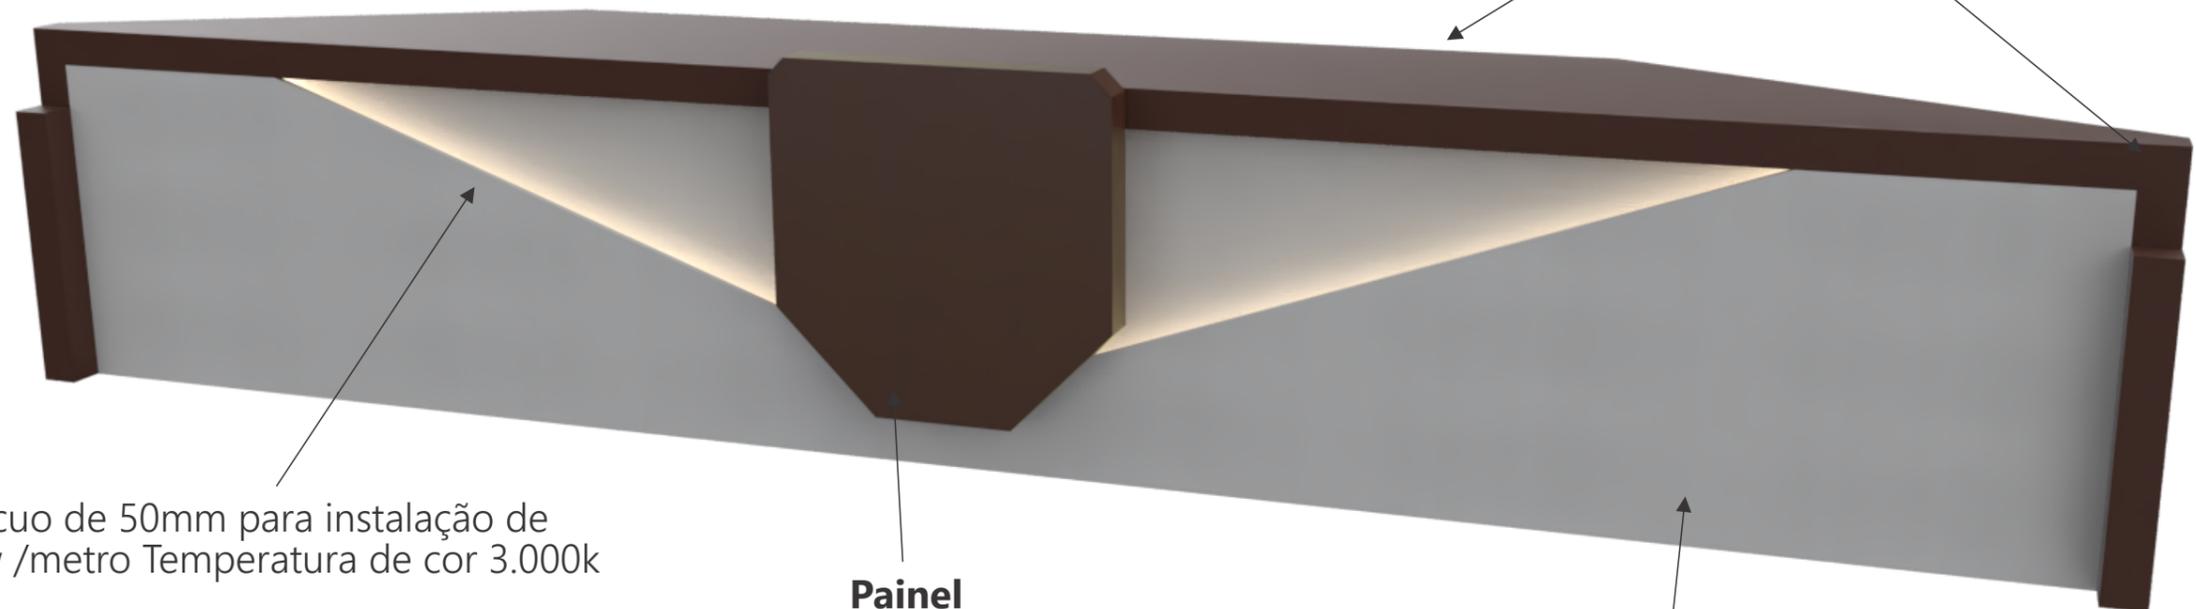

Iluminação Recuo de 50mm para instalação de fita de LED 4.8w /metro Temperatura de cor 3.000k

Painel

*Cobre Metálico / Guararapes

Revestimento Frontal
*Nordic Trend / Arauco

Porta com dobradiça para acabamento e acesso dos dutos de passagem de fios




Dutos de ligação entre as partes da mesa




Calha, com largura de 10cm cobrindo toda a extensão da mesa, com finalidade de passagem de cabos de microfones e energia

Mesa Lateral Plenário

Desenho Técnico e Construtivo

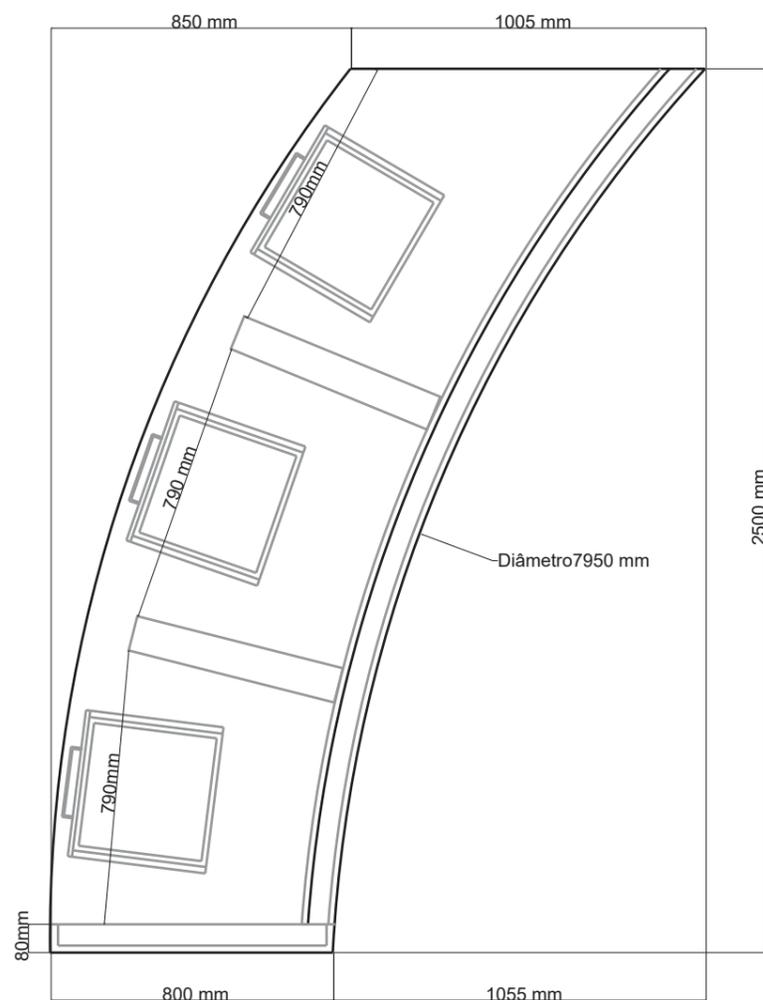


Vista Topo

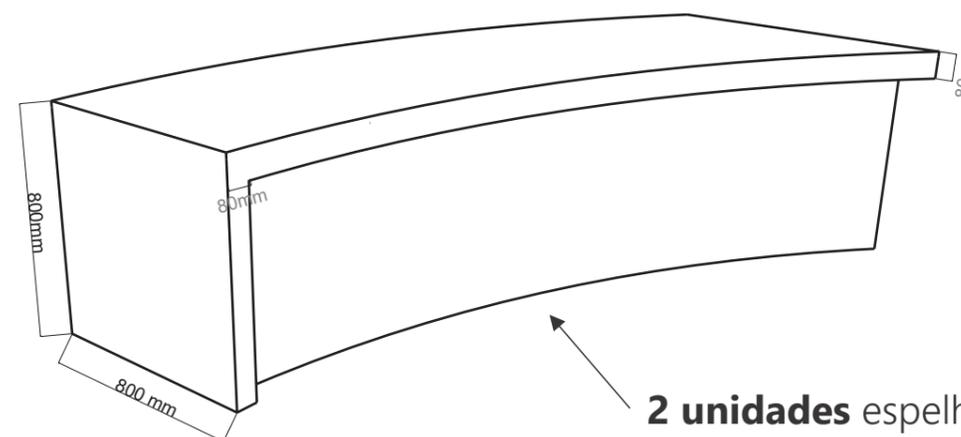


Perspectiva

2 unidades espelhada

Suporte Mão Francesa

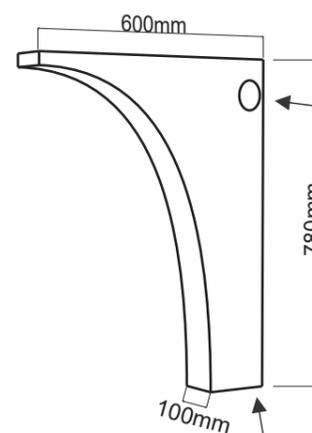


Furação de acesso a Calha. Calha com largura de 10cm cobrindo toda a extensão da mesa, com finalidade de passagem de cabos.

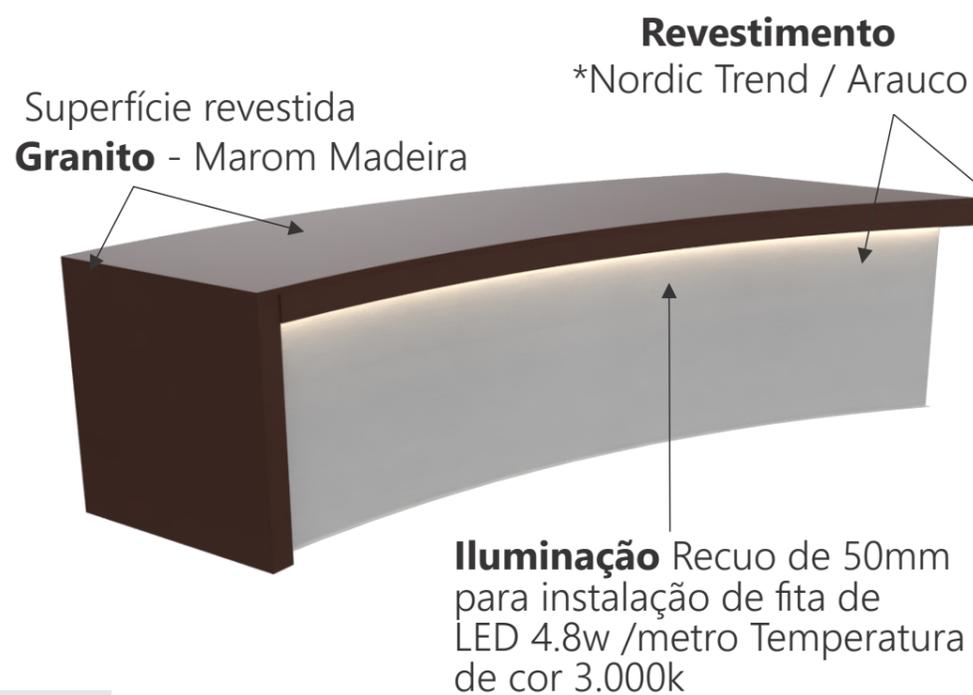

Ítem 01_B	Mesa Lateral Plenário
Unid. Medida: MM	Escala: 1/20
Quantidade: 02 unidade Espelhadas	
Materials:	MDF melamínico. *Nordic Trend / Arauco *Cobre Metalic / Guararapes Granito - Marom Madeira

Gavetas

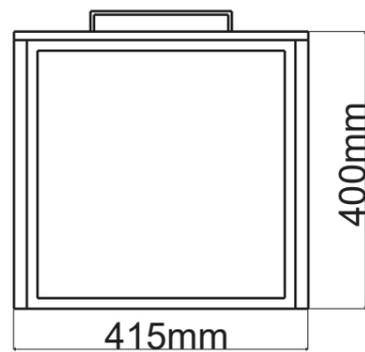

- *Puxador inox
- *Corrediças metálicas
- *Cobre Metálic / Guararapes




As estruturas de cada gaveta devem ser coladas diretamente no granito



*Nordic Trend / Arauco

Ítem 02	Gavetas	
Unid. Medida: MM	Escala: 1/10	
Quantidade: 09		
Materiais:	MDF melamínico. *Cobre Metálic / Guararapes *Puxador inox *Corrediças metálicas	


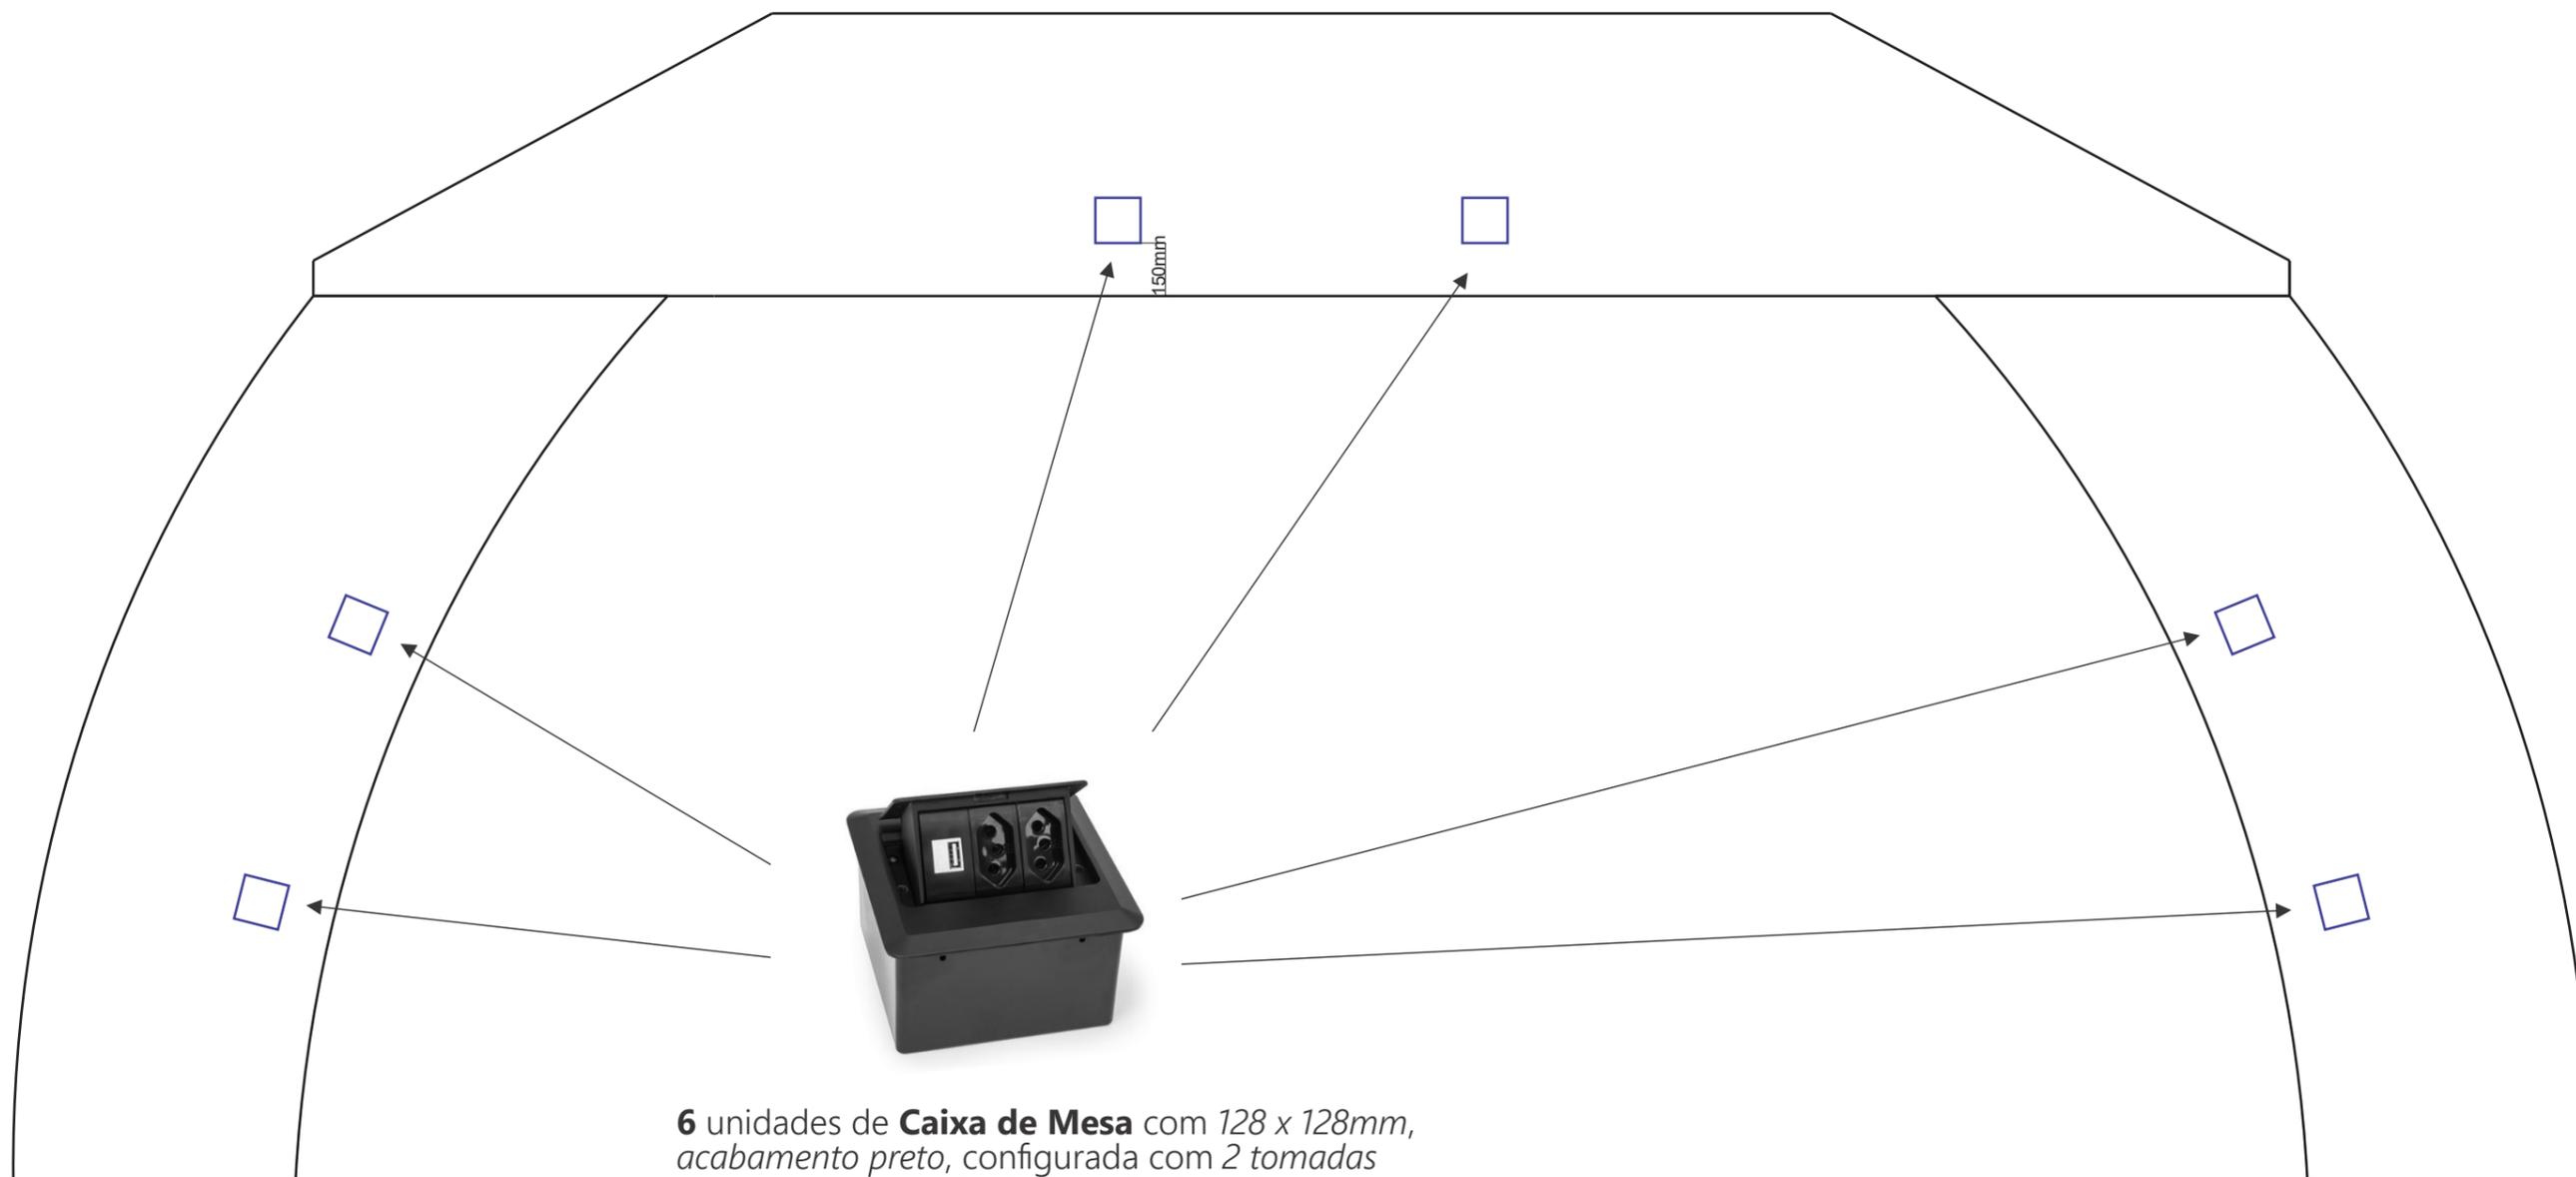


6 unidades de **Caixa de Mesa** com $128 \times 128\text{mm}$, acabamento preto, configurada com 2 tomadas elétricas 10A + 1 USB Charger 5V 2.1A. Embutidas ao granito conforme desenho acima, exatamente alinhadas a cima de cada Suporte Mão Francesa.


Ítem 03	Tomadas Caixa de Mesa	
Unid. Medida: MM	Escala: 1/20	
Quantidade: 06		
Materials:		

Tablado de Granito

Desenho Técnico e Construtivo

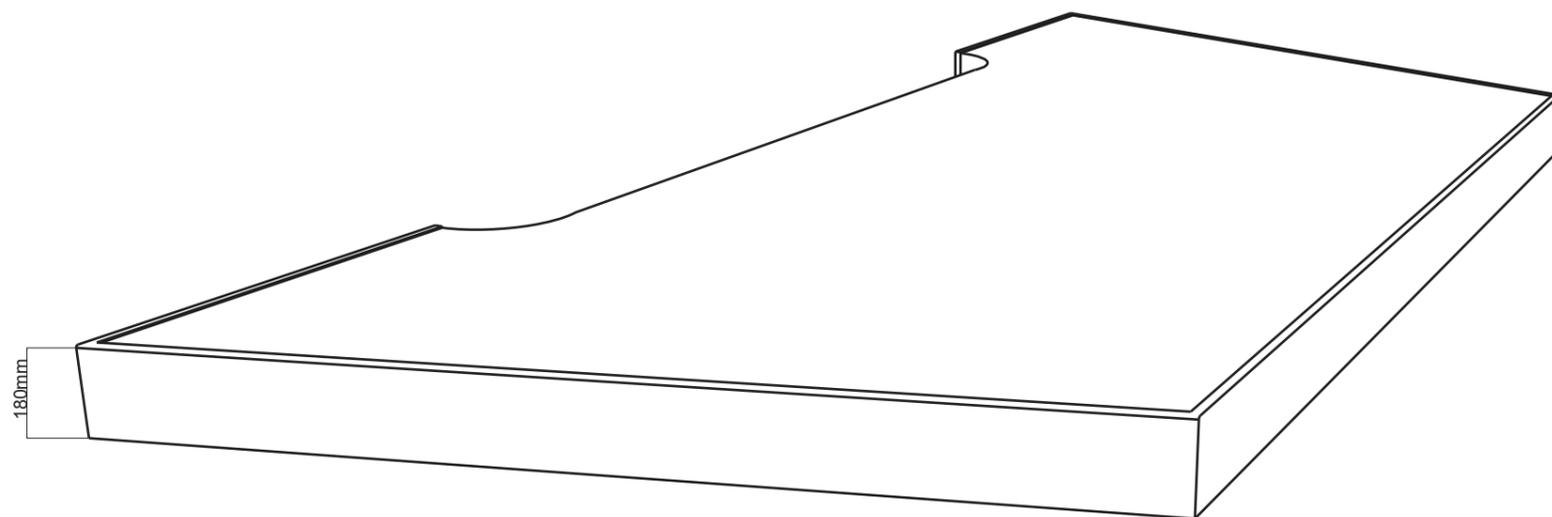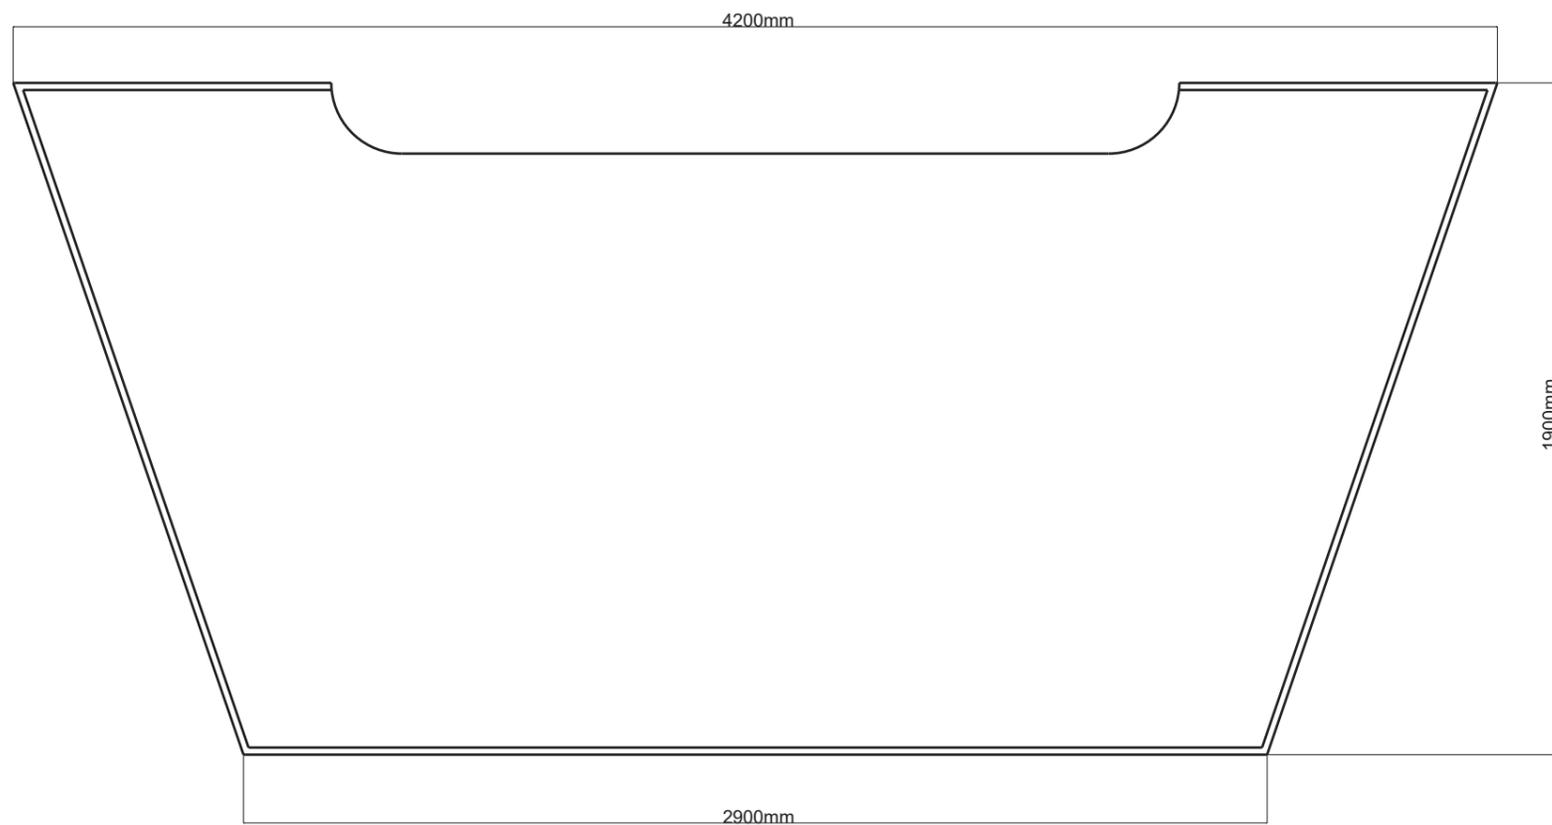

Relevo nas bordas laterais do Tablado para que impeça que os rodízios das cadeiras ultrapassem os limites do tablado.

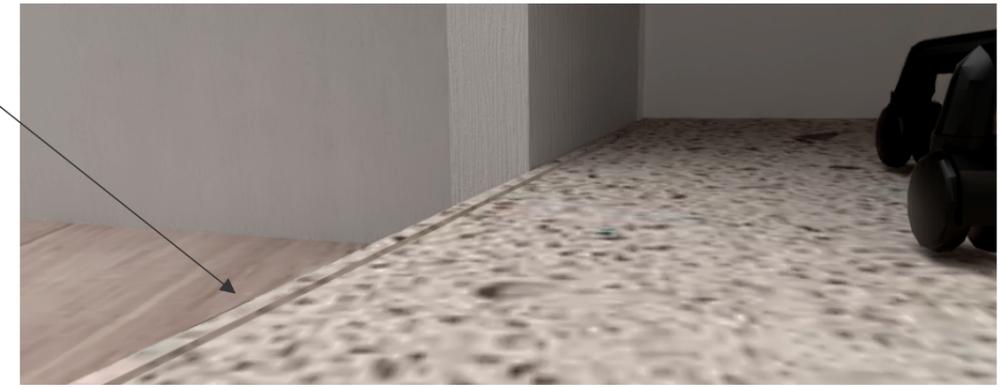


Ítem 04	Tablado de Granito	
Unid. Medida: MM	Escala: 1/20	
Quantidade: 01 unidade		
Materials:	Granito - Branco Dallas	


Painel Central Plenário

Desenho Técnico e Construtivo



Vista Frontal

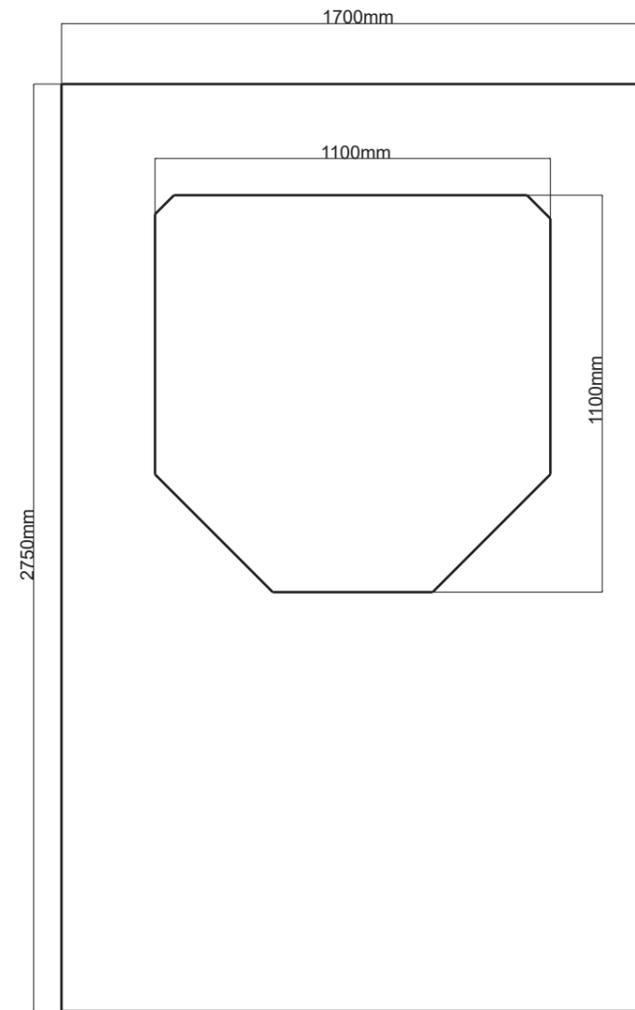

Vista Lateral

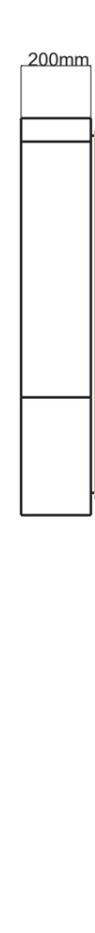

Perspectiva

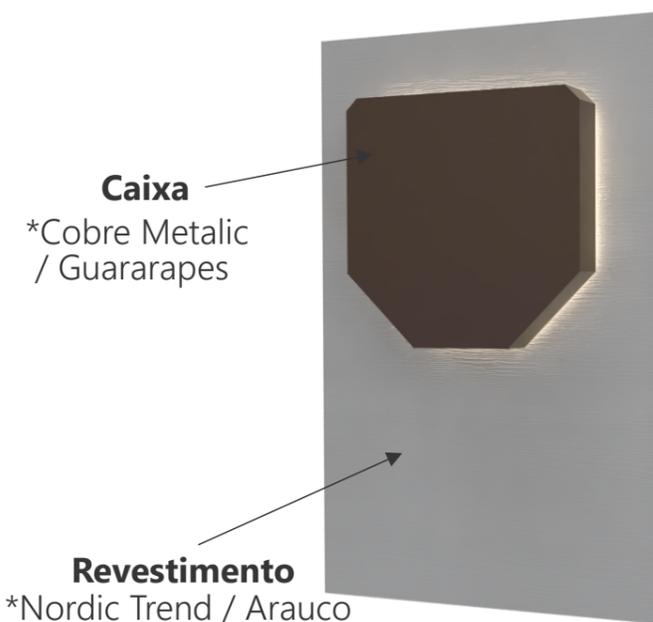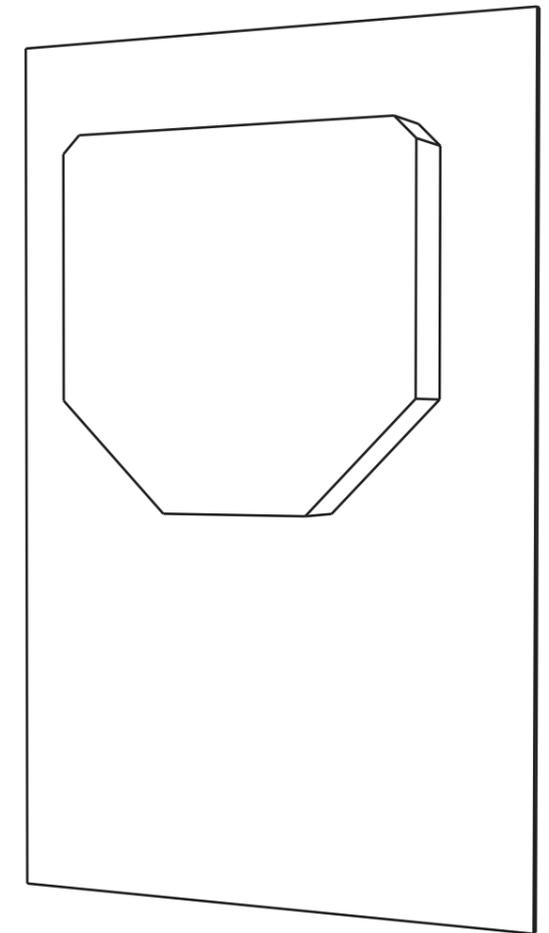

Iluminação
Fita de LED 4.8w /metro
Temperatura de cor 3.000k



Afastamento de 50mm da caixa para instalação da **fita de LED**.
Fazendo com que não apareça a fita, somente a luz refletida no painel.




Ítem 05	Painel Central Plenário	
Unid. Medida: MM	Escala: 1/20	
Quantidade: 01		
Materials:	MDF melamínico. *Nordic Trend / Arauco *Cobre Metallic / Guararapes	


Mesa de Apoio

Desenho Técnico e Construtivo


Vista Frontal

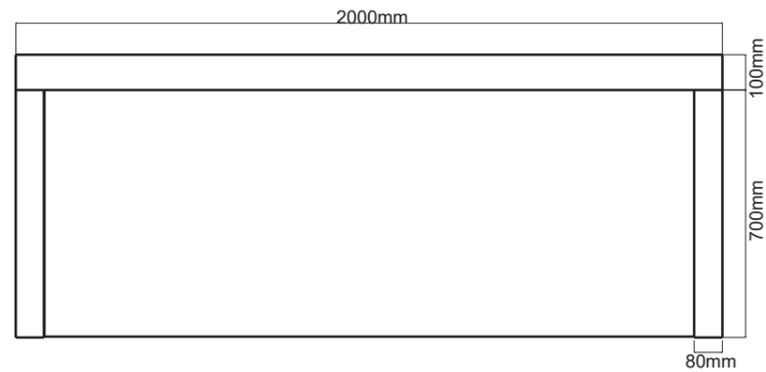

Perspectiva

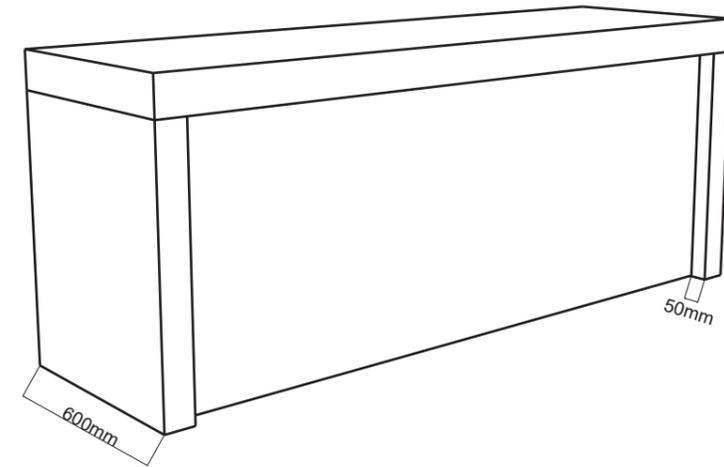

*Cobre Metalic / Guararapes

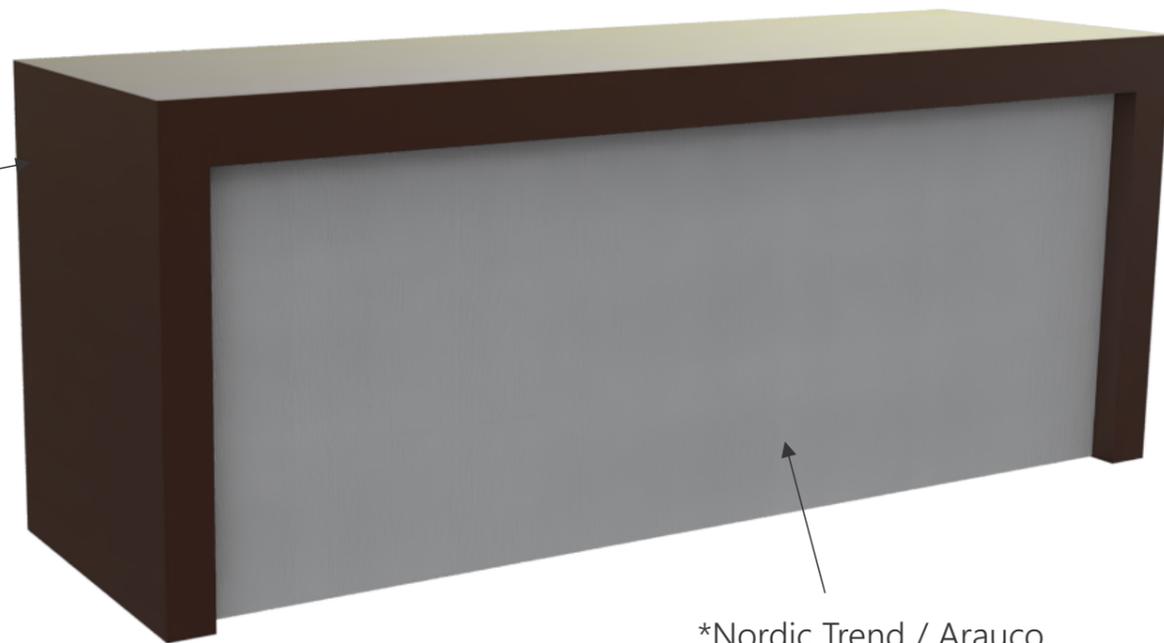



*Nordic Trend / Arauco



Ítem 06	Mesa de Apoio	
Unid. Medida: MM	Escala: 1/20	
Quantidade: 01		
Materials:	MDF melamínico. *Nordic Trend / Arauco *Cobre Metalic / Guararapes	

Gaveteiro

Desenho Técnico e Construtivo

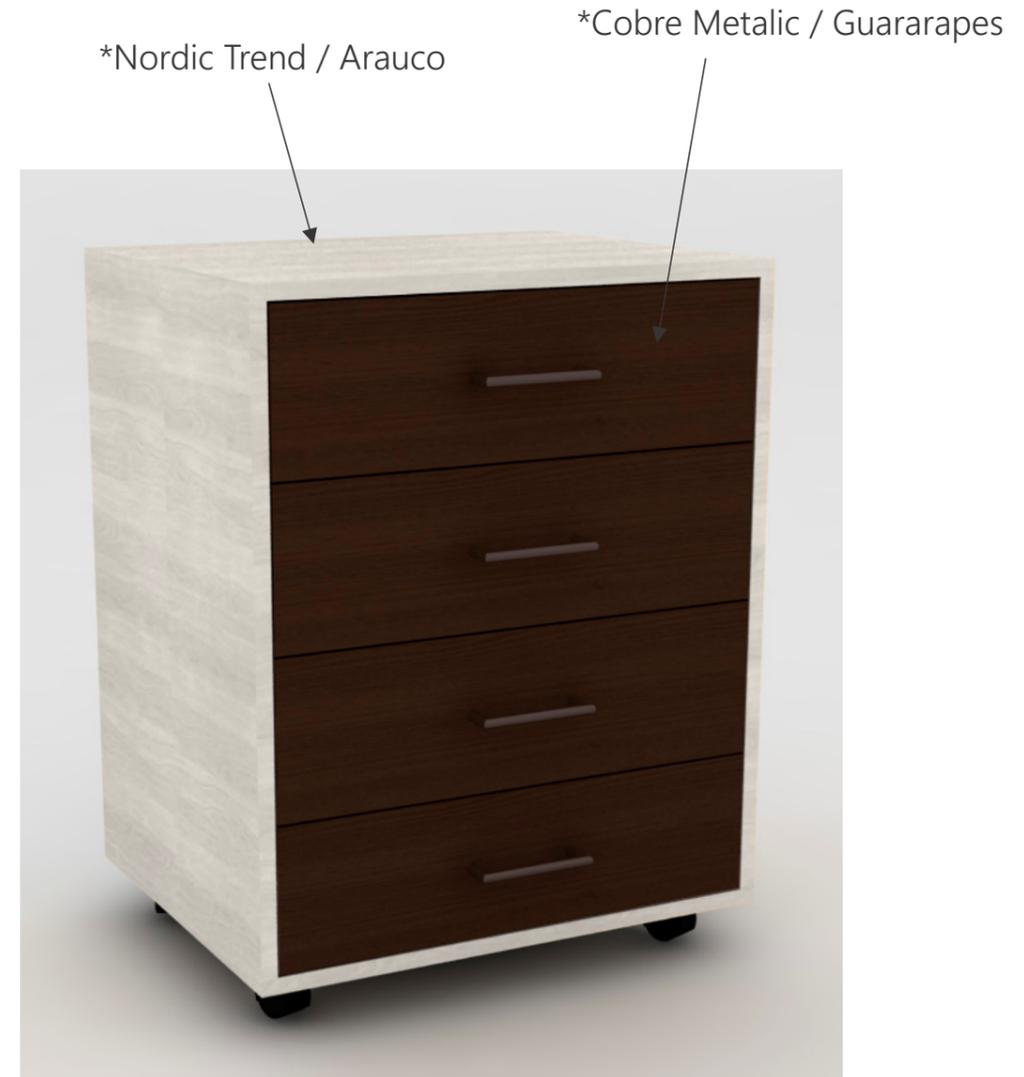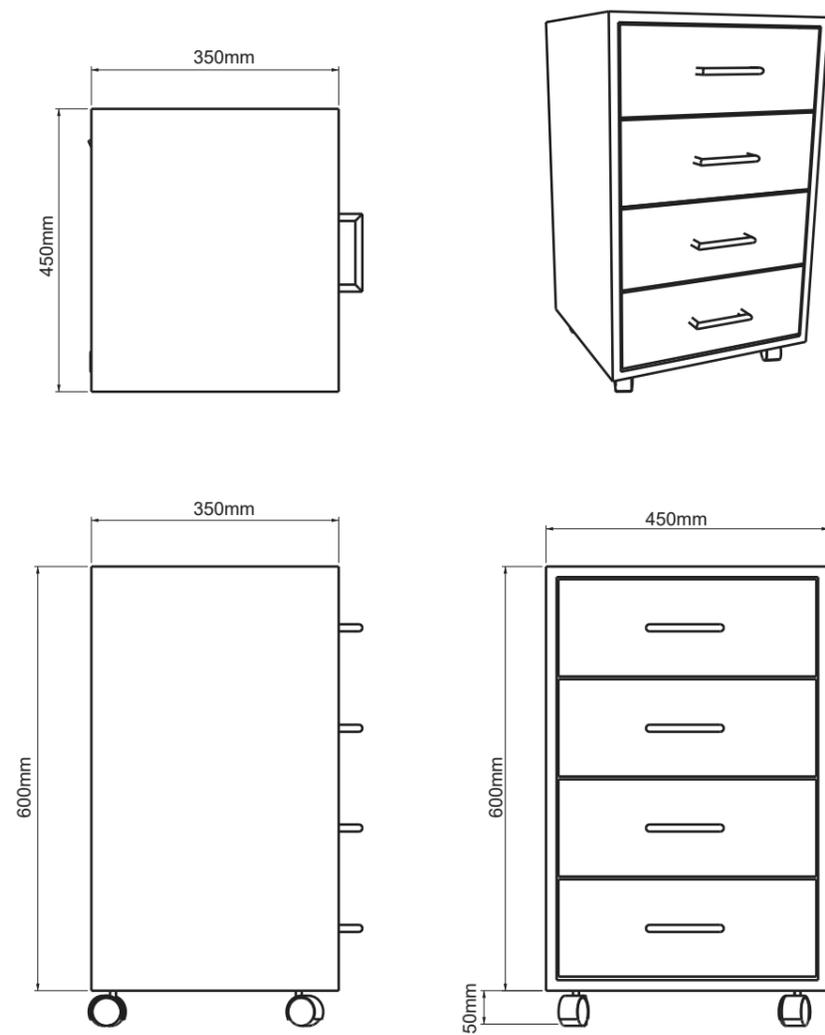


Gaveteiro com Rodizios Siliconados com Travava
Puxadores cromados e correijas metálicas telescópicas

Ítem 07	Gaveteiro	
Unid. Medida: MM	Escala: 1/10	
Quantidade: 01		
Materials:	MDF melamínico. *Nordic Trend / Arauco *Cobre Metalic / Guararapes	


Painel com Vidro

Desenho Técnico e Construtivo


Vista Frontal

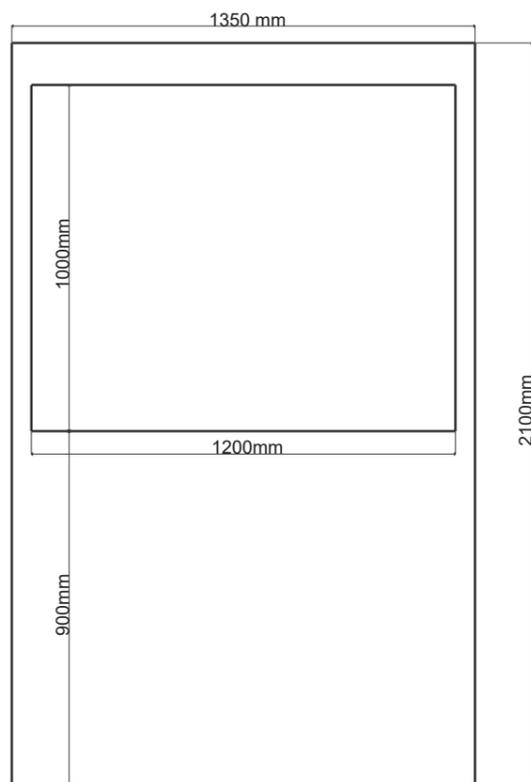

Perspectiva

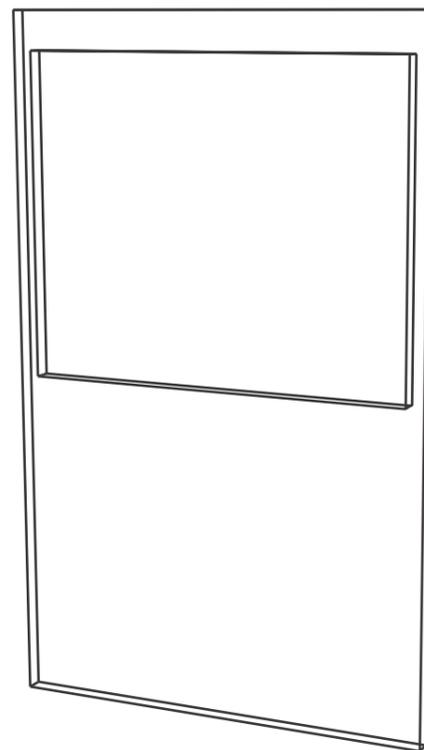

Vidro Fumê 6mm

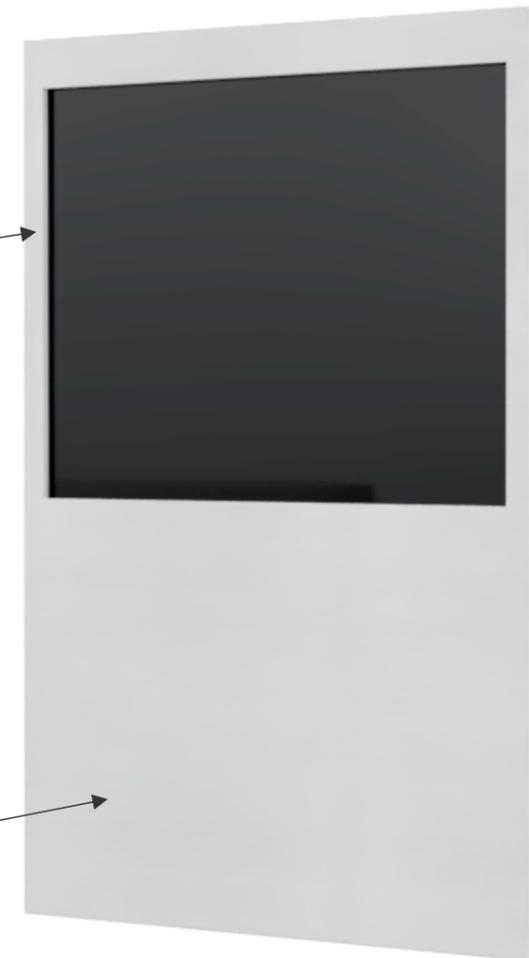

Painel
*Branco TX



Ítem 08	Painel com Vidro	
Unid. Medida: MM	Escala: 1/20	
Quantidade: 01		
Materials:	MDF melamínico. *Branco TX *Vidro Fumê	